


PLAN MARQUAGES TYPE PISTE DE 400m EN ANSE DE PANIER

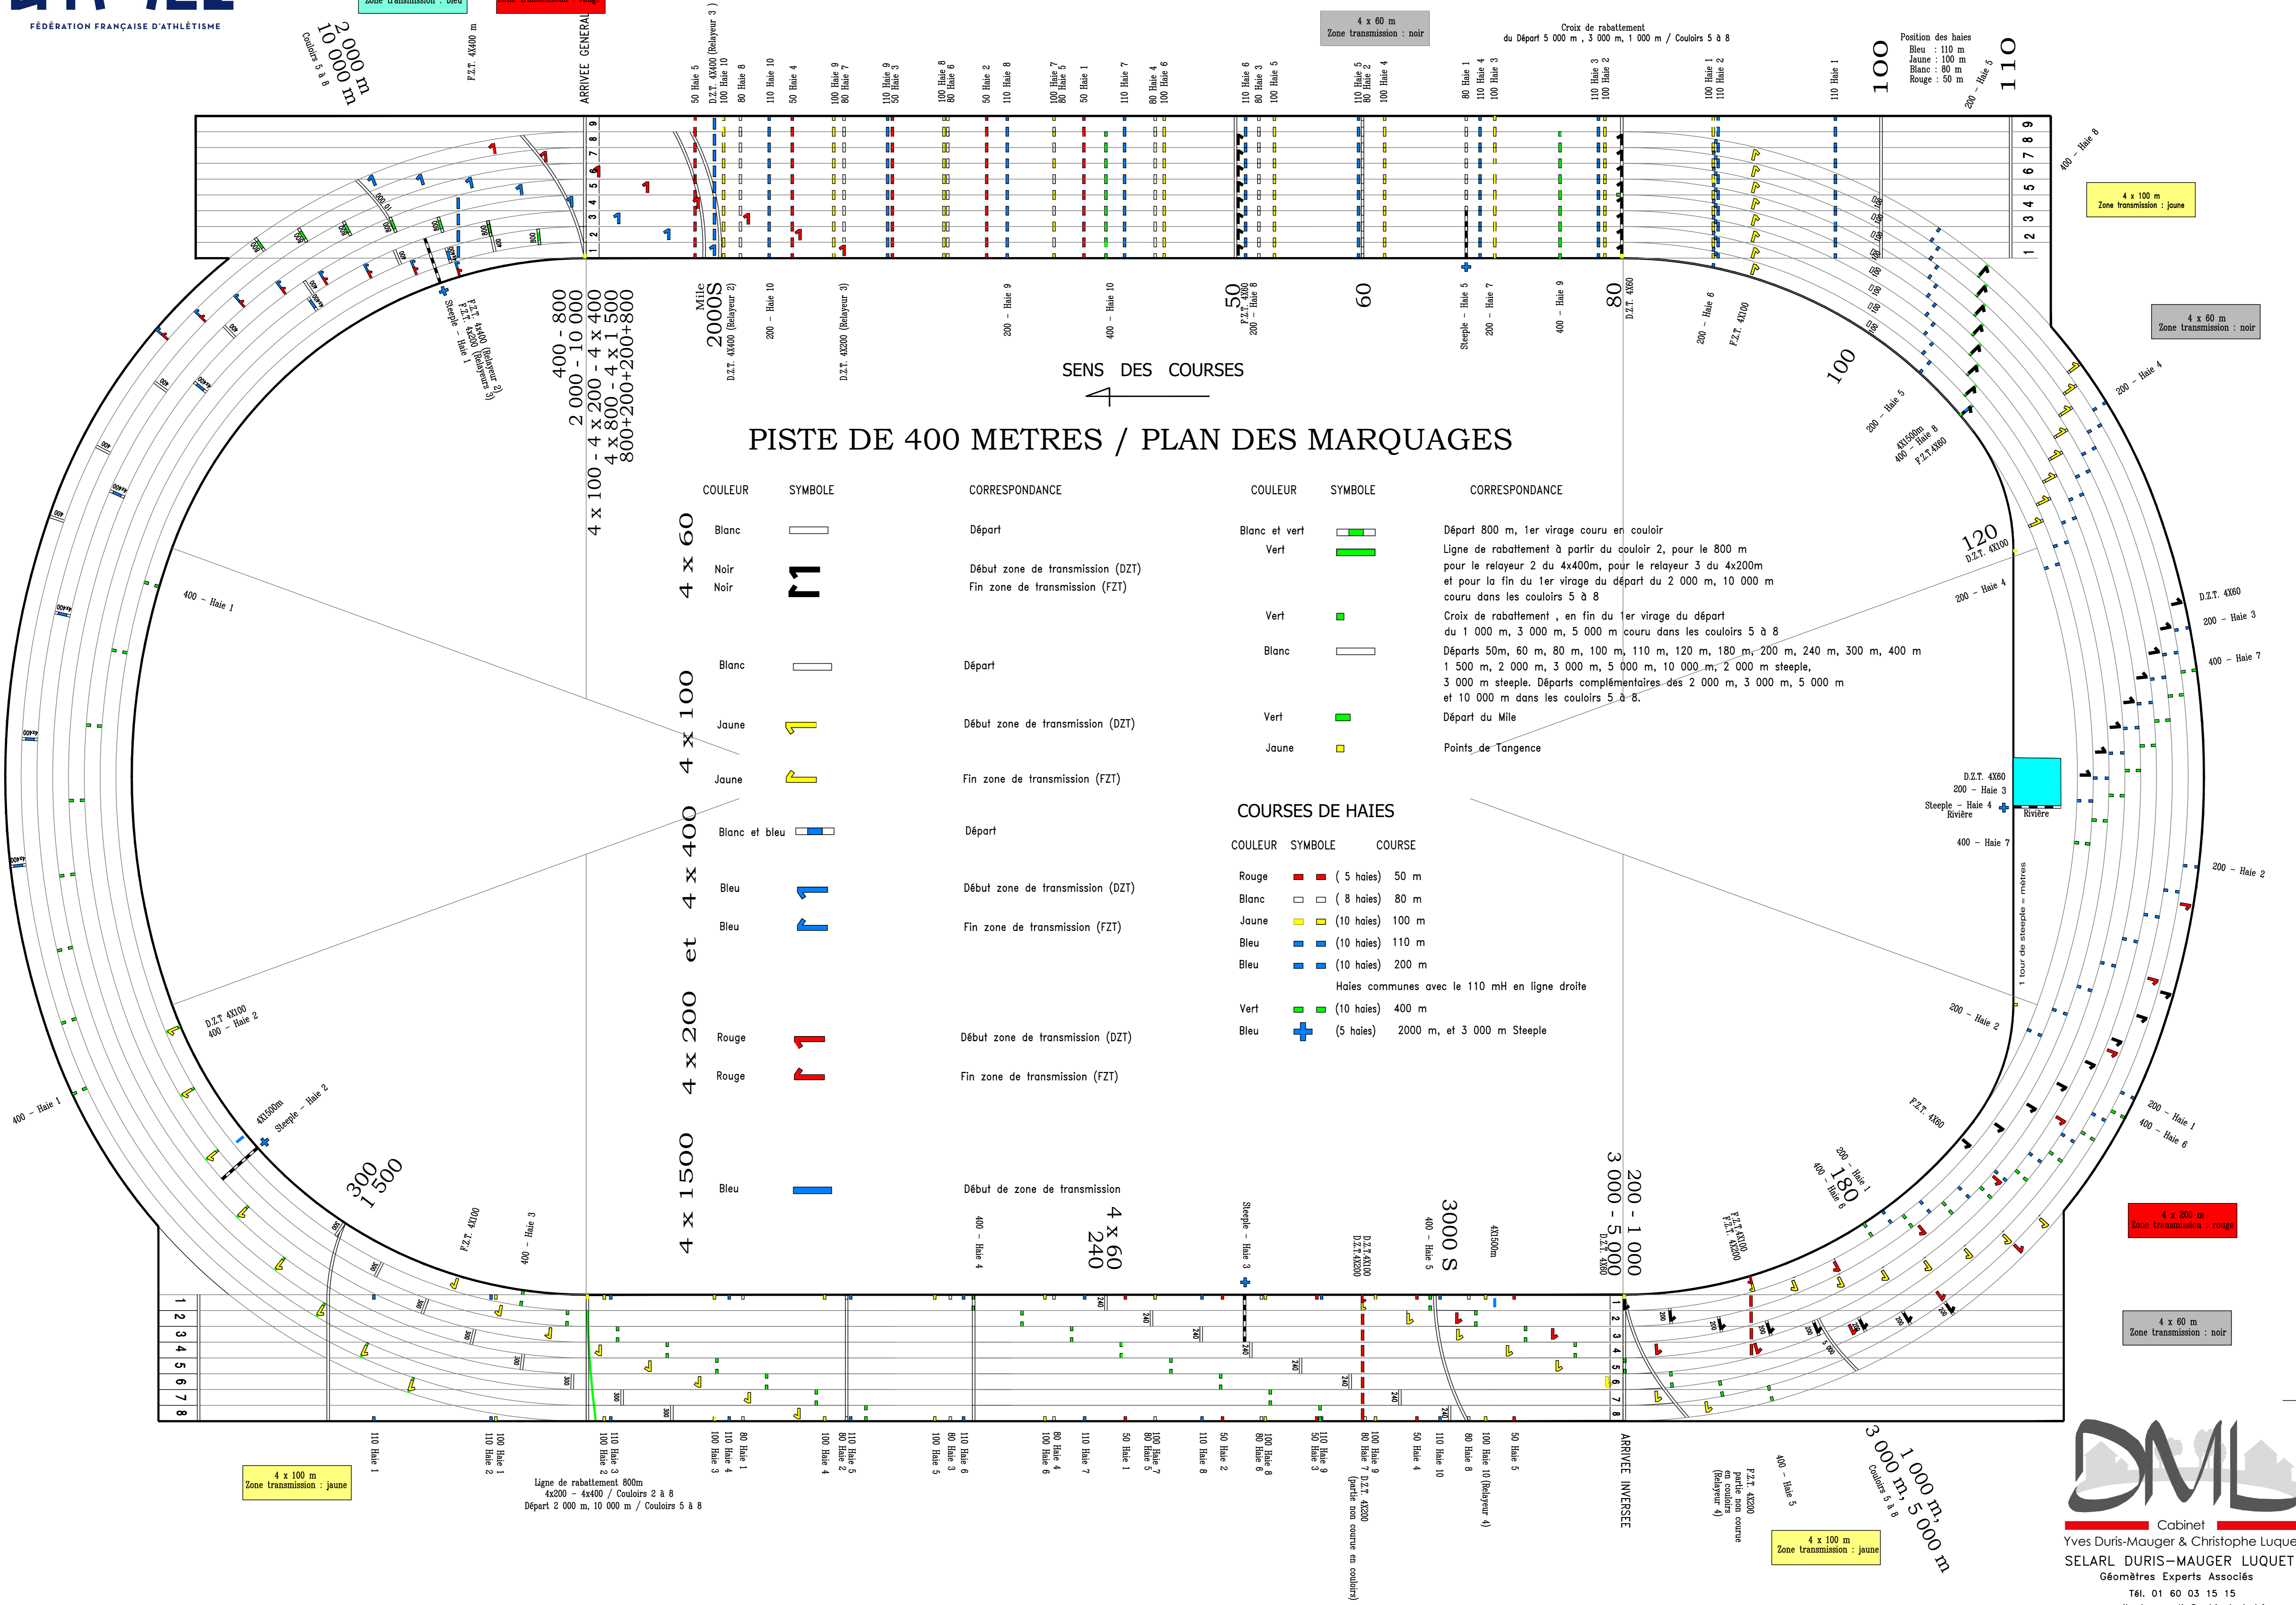

Plan figuratif sans échelle
Steeple figuratif



Cabinet
Yves Duris-Mauger & Christophe Luquet
SELARL DURIS-MAUGER LUQUET
Géomètres Experts Associés
Tél. 01 60 03 15 15
e-mail: dammartin@cabinet-dml.fr
Novembre 2019